


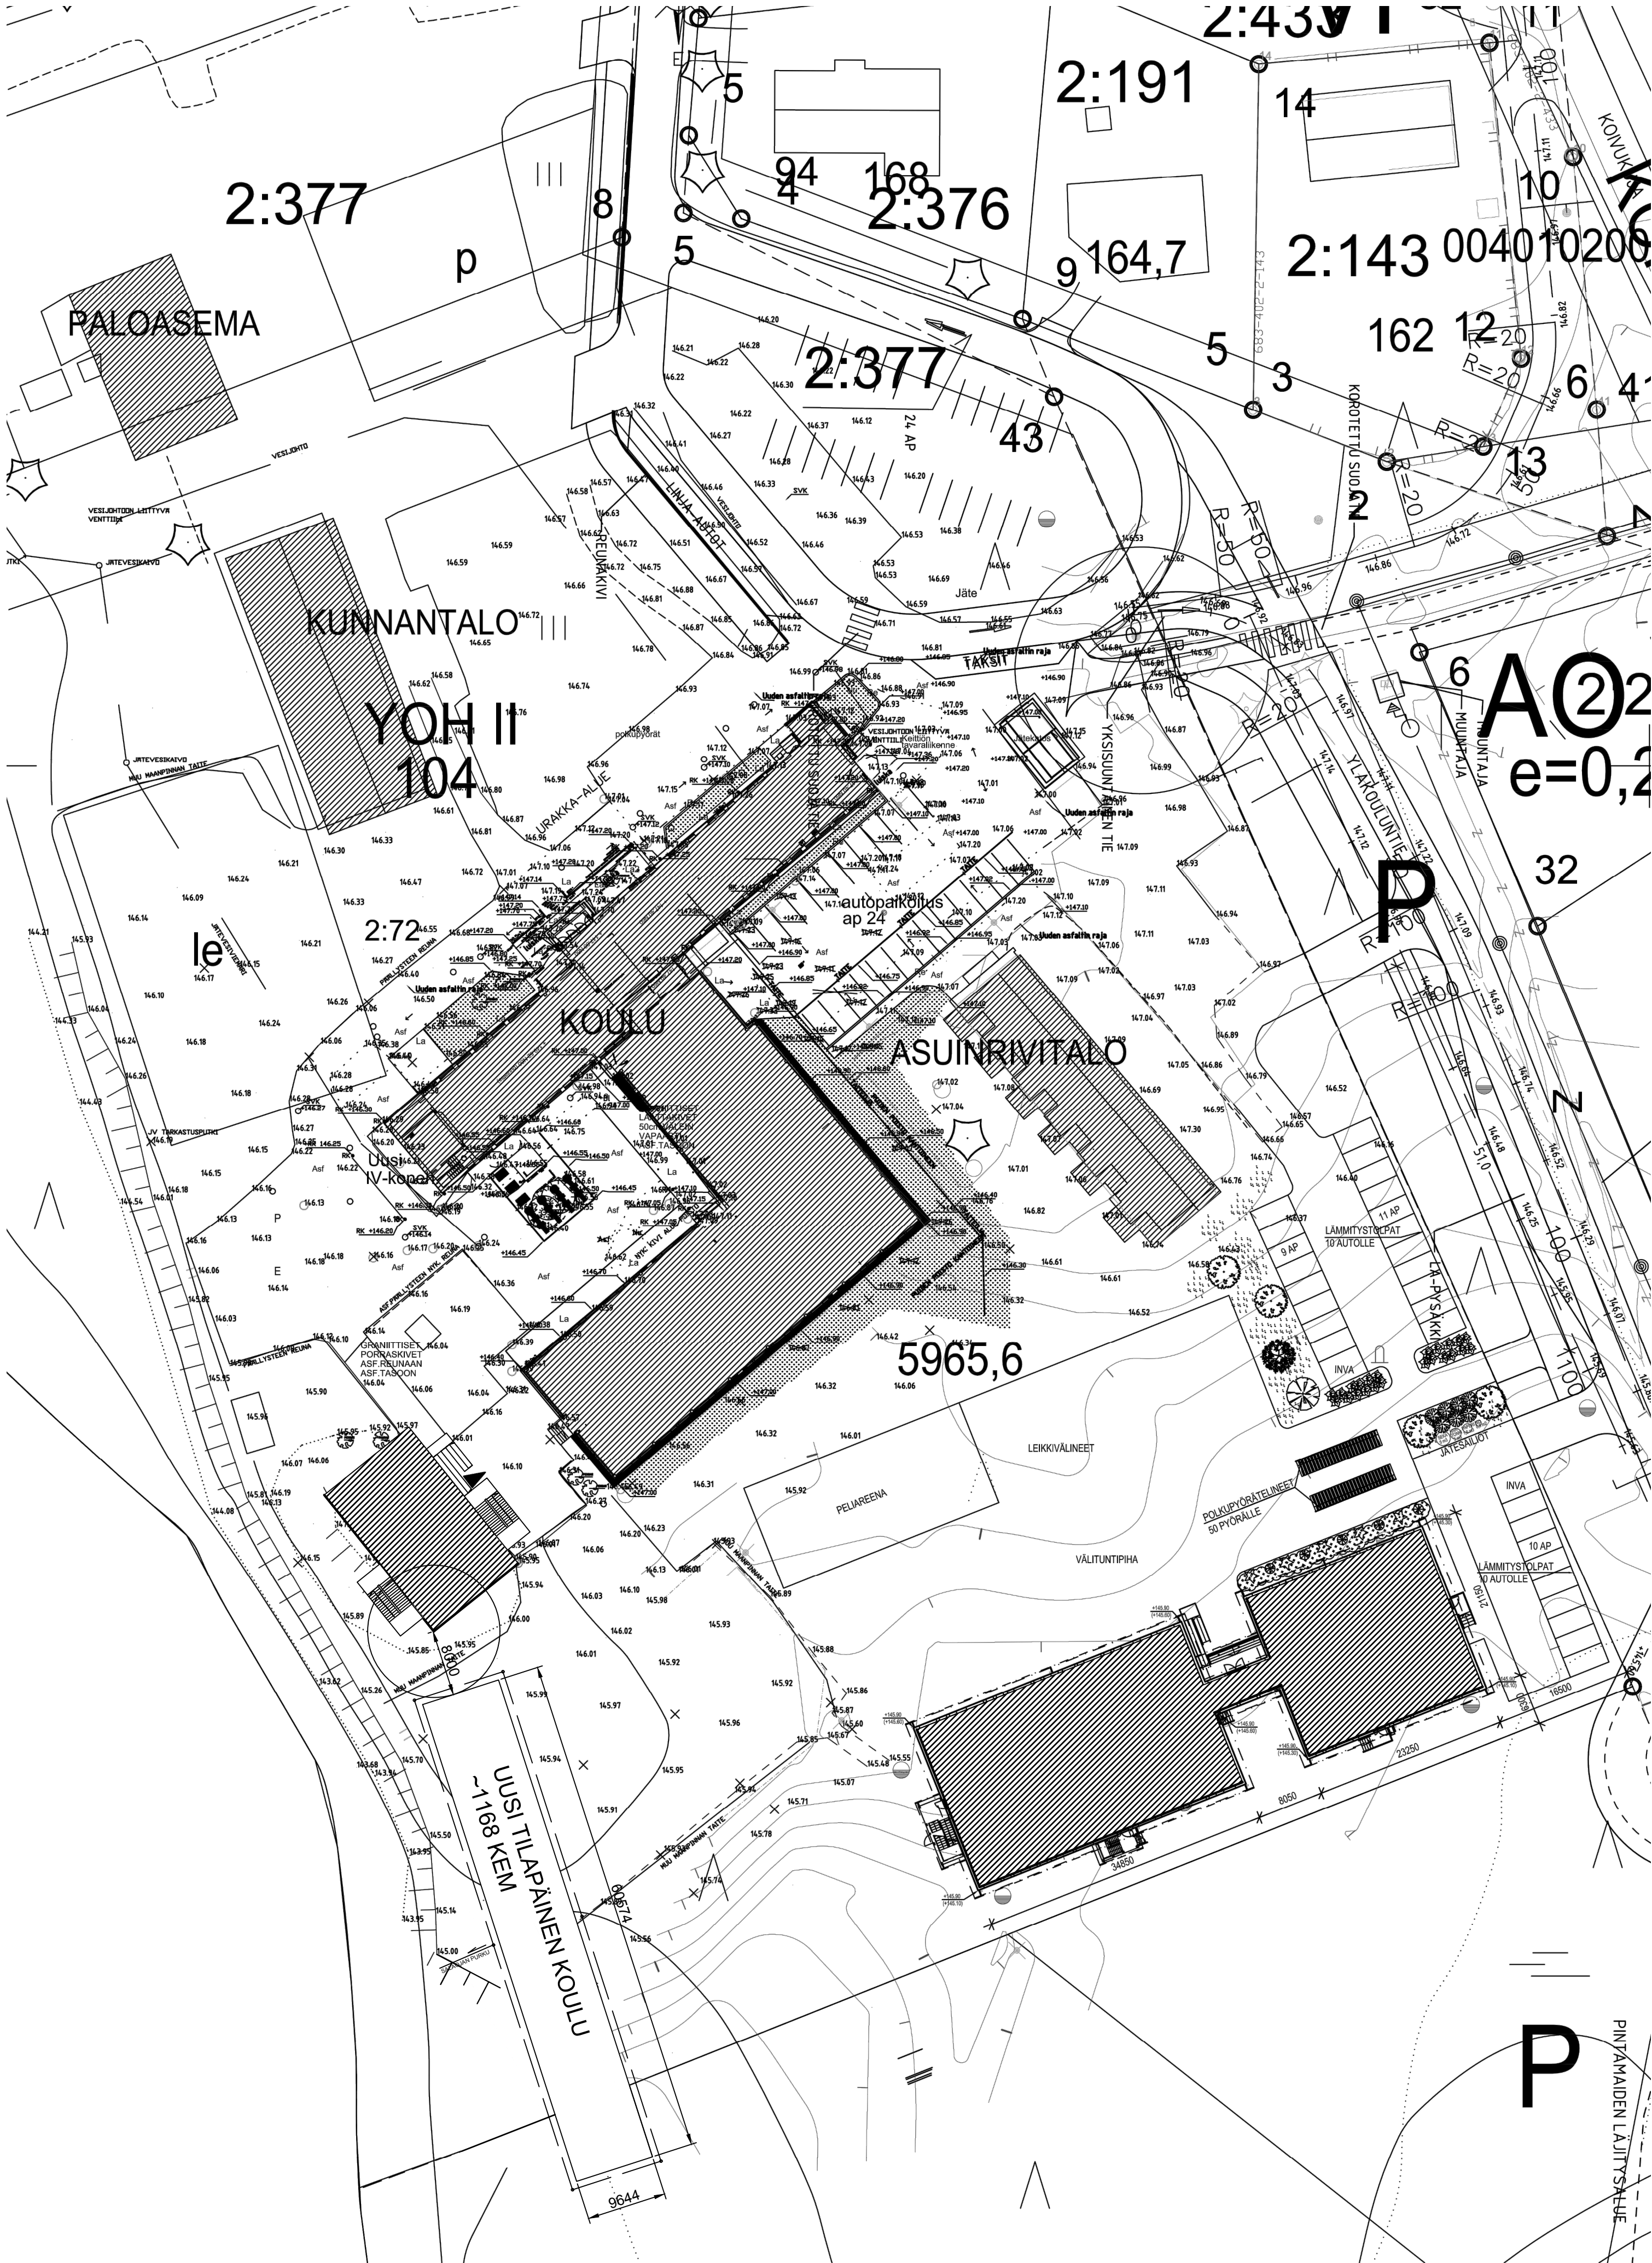

K.O.SAKYLÄ	KORTTELITILIA	TONTTINrö	RAKENNUSLUPATUNNUS
RAKENNUSLOMENPIDE	TILAPÄINEN UUDISRAKENNUS		DOKUMENTILAJI
TILAAJAN NIMI	RANUAN KUNTA		PÄÄPIIRUSTUS
TILAAJAN OSOITE	Aapiskuja 6B, 97700 RANUA		SISÄLTÖ
KOHTEN NIMI	Ranuan kirkonkylän koulun väistötilat		ASEMAKUVA
Aapiskuja 6			MITTAKAAVA
97700 RANUA			1:500
expandia	Expandia moduuli Oy Venetie 14 00210 HELSINKI Y-tunnus 2909023 www.expandia.se	SUUNNITTELUJA TLT PIRTÄJÄ TLT	RAK
VASTUULLINEN SUUNNITTELUJA Tuija Linnas Tuominen	DOK. NRO -	J.no -	REVISIO
	PVM 18.9.2018		